PdR
MARISCO
'87/'88

COMUNE DI
MARSICONUOVO
(Potenza)

Il Sindaco
Dott. Antonio Cosma

VARIANTE
PIANO di RECUPERO

allegato n. 6c	SERVIZI TECNOLOGICI URBANI - IMPIANTO ELETTRICO - BARISCELLE

Marsicovetere, li' 14 maggio 1988

I PROGETTISTI
dott. ing. Nicola DI MARCO
dott. ing. Giulio PONZIO
prof. ing. Renato FUCCELLA

L E G E N D A

---------- ENEL TRACCIATO AEREO
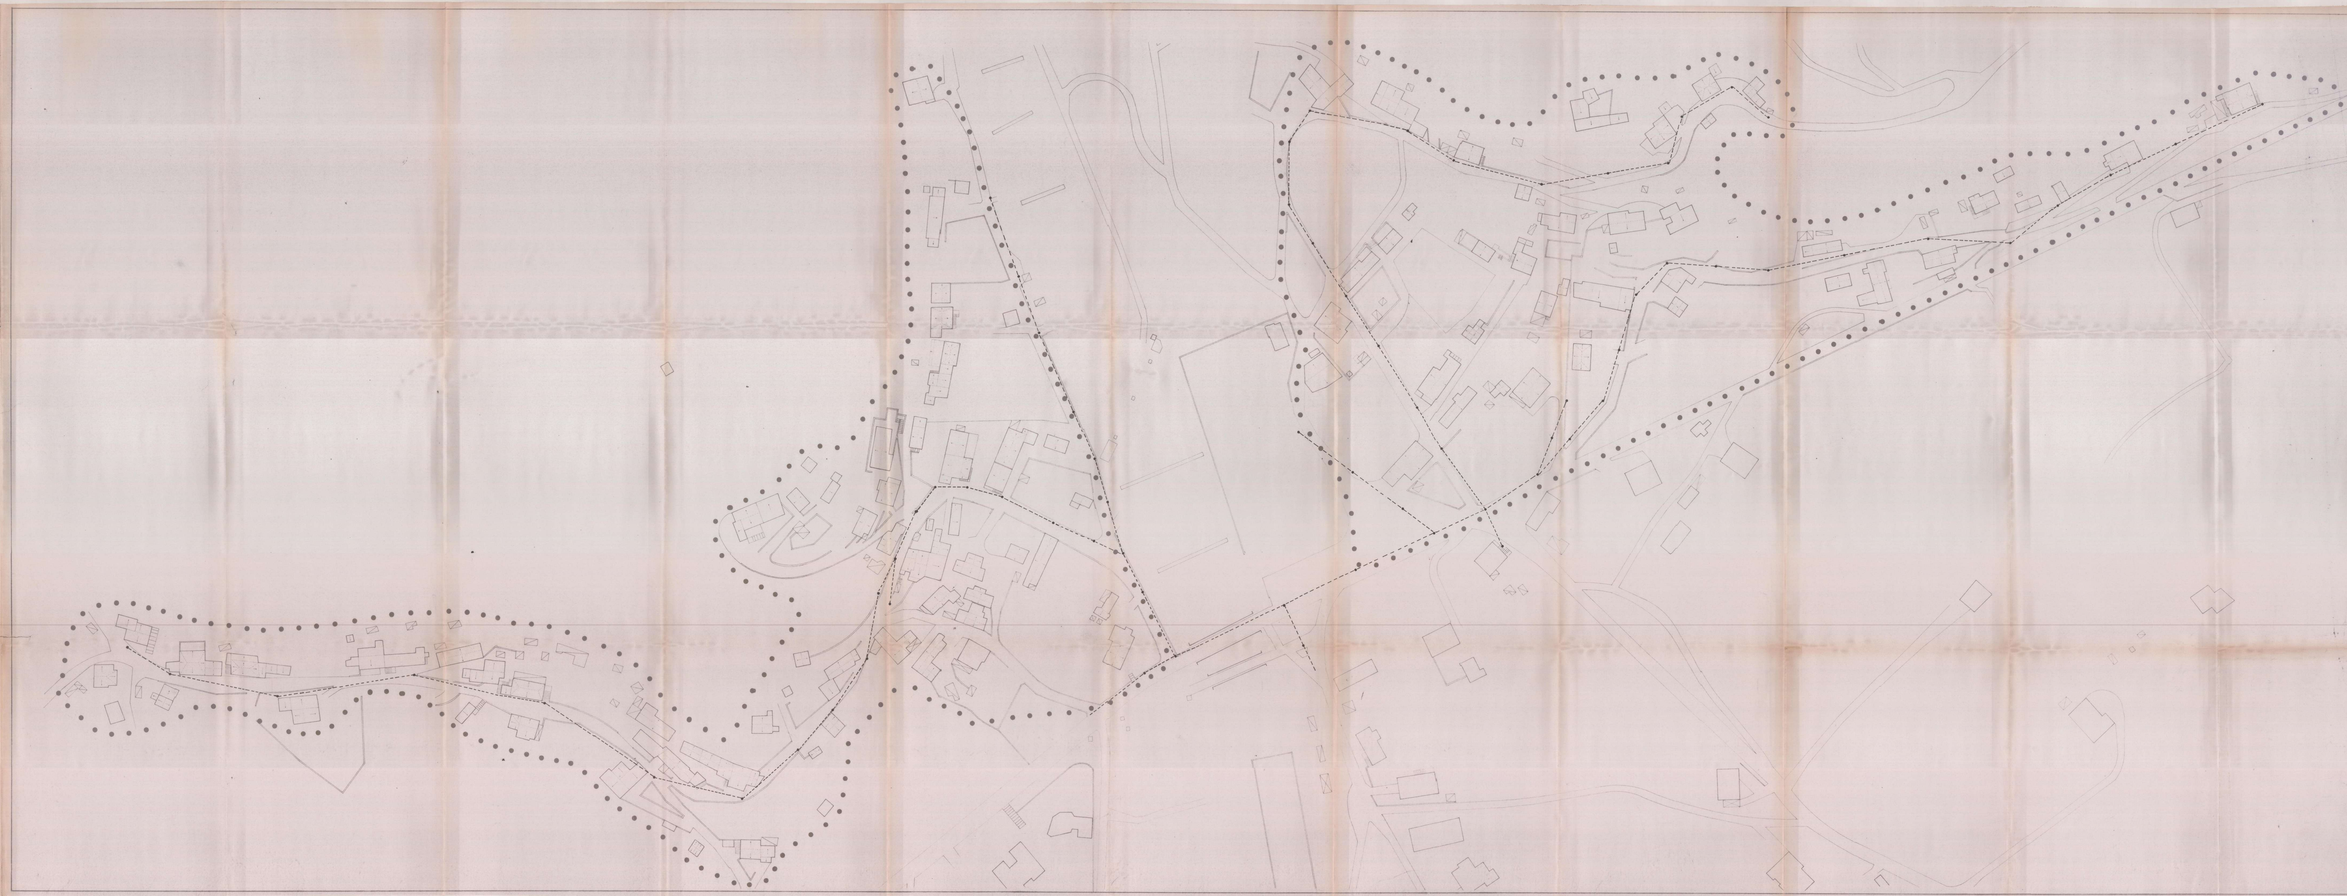
---------- ENEL TRACCIATO INTERRATO