PdR
Numero
RC/06

COMUNE DI
MARSICOVETERE
(Potenza)

VARIANTE
PIANO di RECUPERO

Allegato n.
6f

EDIFICI SOGGETTI AD INTERVENTI
AI SENSI DELLA LEGGE 219/81 —
BARRICELLE

Marsicovetere, li' 14 maggio 1988

I PROGETTISTI

dott. ing. Nicola DI MARCO
dott. ing. Giulio POLIDO
prof. ing. Renato FUCCELLA

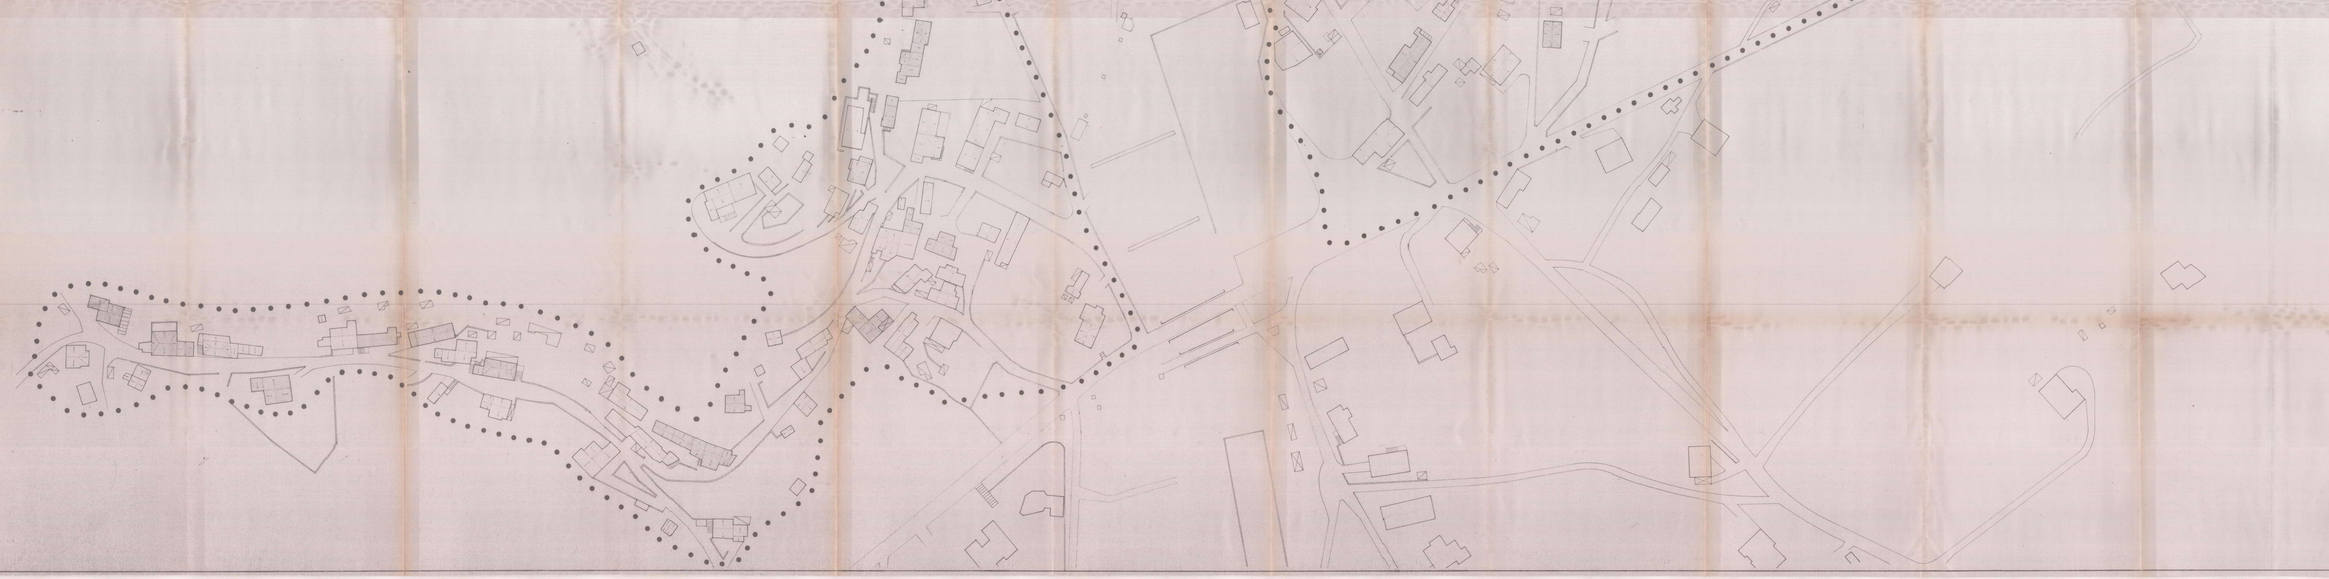

L E G E N D A

EDIFICI SOGGETTI AD INTERVENTI AI
SENSI DELLA LEGGE 219 / 81