





Ortofoto in scala 1:2000 dell'area oggetto di variante al Piano di Lottizzazione

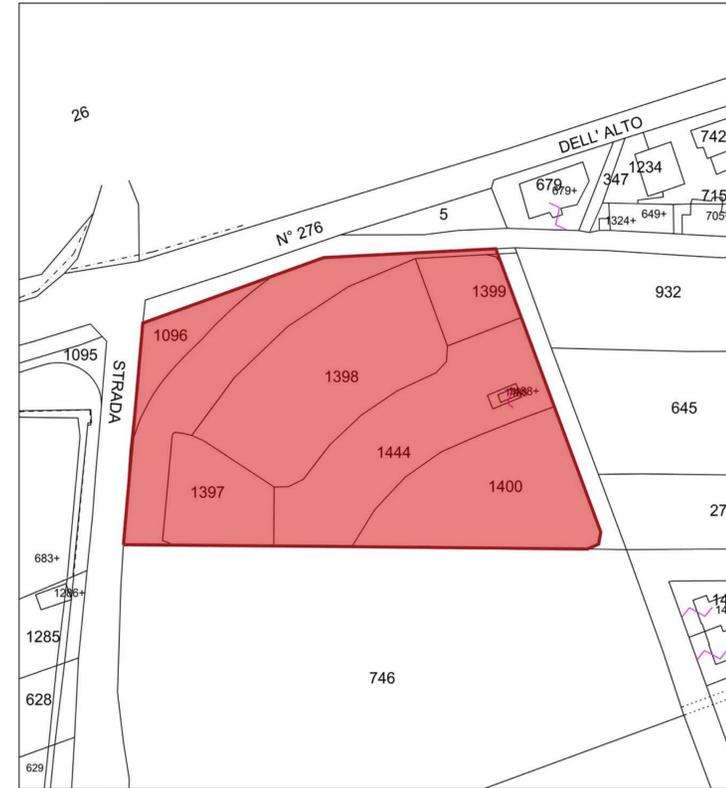

Stralcio foglio di mappa n. 33 del Comune di Marsicovetere con indicazione dell'area oggetto di variante al Piano di Lottizzazione

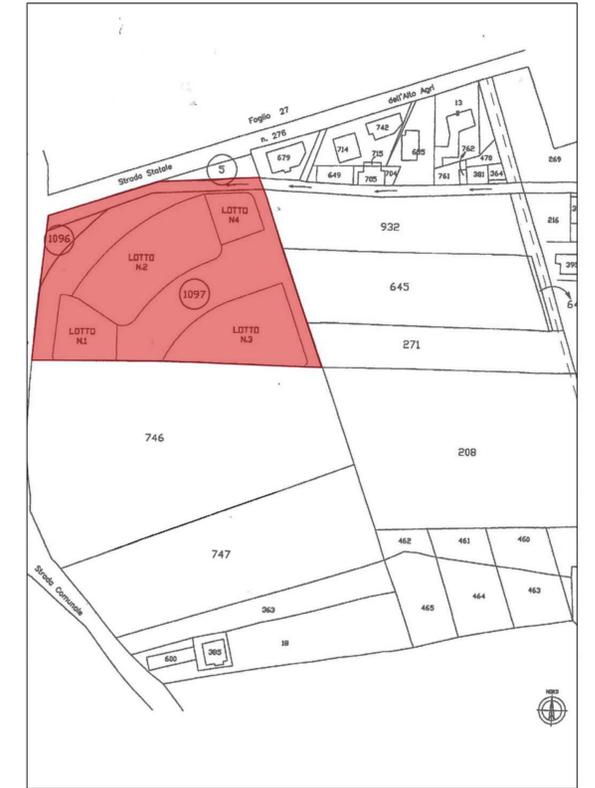

Stralcio foglio di mappa n. 33 del Comune di Marsicovetere con indicazione dei lotti del Piano di Lottizzazione

Comune di Marsicovetere
 Provincia di Potenza

**INQUADRAMENTO TERRITORIALE,
 CATASTALE E URBANISTICO**

OGGETTO: **VARIANTE AL PIANO DI LOTTIZZAZIONE CONVENZIONATA DEI TERRENI IN ZONA "D0" DEL P.R.G. DEL COMUNE DI MARSICOVETERE (PZ) SITI IN LOCALITA' CHIUPPO**

COMMITTENTI: **Vaccaro Orietta
 Celano Costruzioni s.r.l.
 Tranchitella Maria Celeste
 Marandino Anna Maria
 Lentini Angelo**

DATA: **Marsicovetere, 20 febbraio 2023**

Ing. Raffaele Lentini
 Via Roma n.60
 Marsicovetere (PZ)
 0975318890
 raffaele.lentini@restruttura.it

REGIONE BASILICATA
 REGIONE BASILICATA
 DIPARTIM. ASSETTO DEL TERRITORIO
 UFFICIO URBANISTICA E AMBIENTE
 Approvato con D.P.G.R. n. 1054
 del 26/8/1989
 Potenza, li 21 OTT. 1989.
 Per Copia conforme all'Originale
 Il Dir. dell'Urban. e Ambiente
 (Ing. Alfonso Aiello)

MODIFICATO CON DELIBERA N° 87 DEL 7/9/1988
 IL SEGREARIO

**Piano Regolatore
 Generale
 Marsico Vetere (PZ)**

territorio comunale - sud
 bis ZONIZZ. E RETE VIARIA
 ad accoglimento osservazioni
 1 5000

1988

Ing. RENZO FUCCELLA
 n. 22
 ORDINE DI MARSICO SALERNO
 prof. ing. Renato Fucella



Stralcio P.R.G. del Comune di Marsicovetere (PZ) con indicazione dell'area oggetto di Variante al Piano di lottizzazione

[Pattern]	ZONA OMOGENEA A RESIDENZIALE CENTRO STORICO (area di degrado)
[Pattern]	ZONA OMOGENEA B1 RESIDENZIALE ATTUALE (area di degrado)
[Pattern]	ZONA OMOGENEA B2 RESIDENZIALE ATTUALE (parzialmente di degrado)
[Pattern]	ZONA OMOGENEA C1 PIANI DI ZONA 1.18.4.62 N.167
[Pattern]	ZONA OMOGENEA C2 LOTTIZZAZIONE CONVENZIONATA APPROVATA
[Pattern]	ZONA OMOGENEA C3 RESIDENZIALE DI PROGETTO
[Pattern]	ZONA OMOGENEA C4 TURISTICA DI PROGETTO
[Pattern]	ZONA OMOGENEA D1 COMMERCIALE E DI SERVIZIO
[Pattern]	ZONA OMOGENEA E1 PRODUTTIVA ORGANIZZATA INDUST. E ARTIG. (P.I.I.)
[Pattern]	ZONA OMOGENEA E2 PRODUTTIVA ESISTENTE
[Pattern]	ZONA OMOGENEA E3 PRODUTTIVA IN SEDI SPARSE
[Pattern]	ZONA OMOGENEA F1 AGRICOLA SILVOPASTORALE
[Pattern]	ZONA OMOGENEA G1 AGRICOLA SEGLICE-CA. IRRIGUATA
[Pattern]	ZONA OMOGENEA H1 INFRASTRUTTURE ED IMPIANTI DI INTERESSE GENERALE

Stralcio legenda P.R.G. del Comune di Marsicovetere (PZ)