



Comune di Marsicovetere
Provincia di Potenza

**DOCUMENTAZIONE GRAFICA DI
INQUADRAMENTO**
**Variante di Dettaglio Piano Insediamenti
Produttivi (P.I.P.) – Località Matinelle**

(Ai sensi della Legge Regionale 7 Agosto 1996, N.37 e.s.m.i.)


Data

IL TECNICO

Ing DAMMIANO Giovanni

Elenco

1. Corografia di Inquadramento (scala 1:5000)
2. Stralcio Planimetrico (scala 1:1000)
3. Stralcio Planimetria vigente P.R.G.

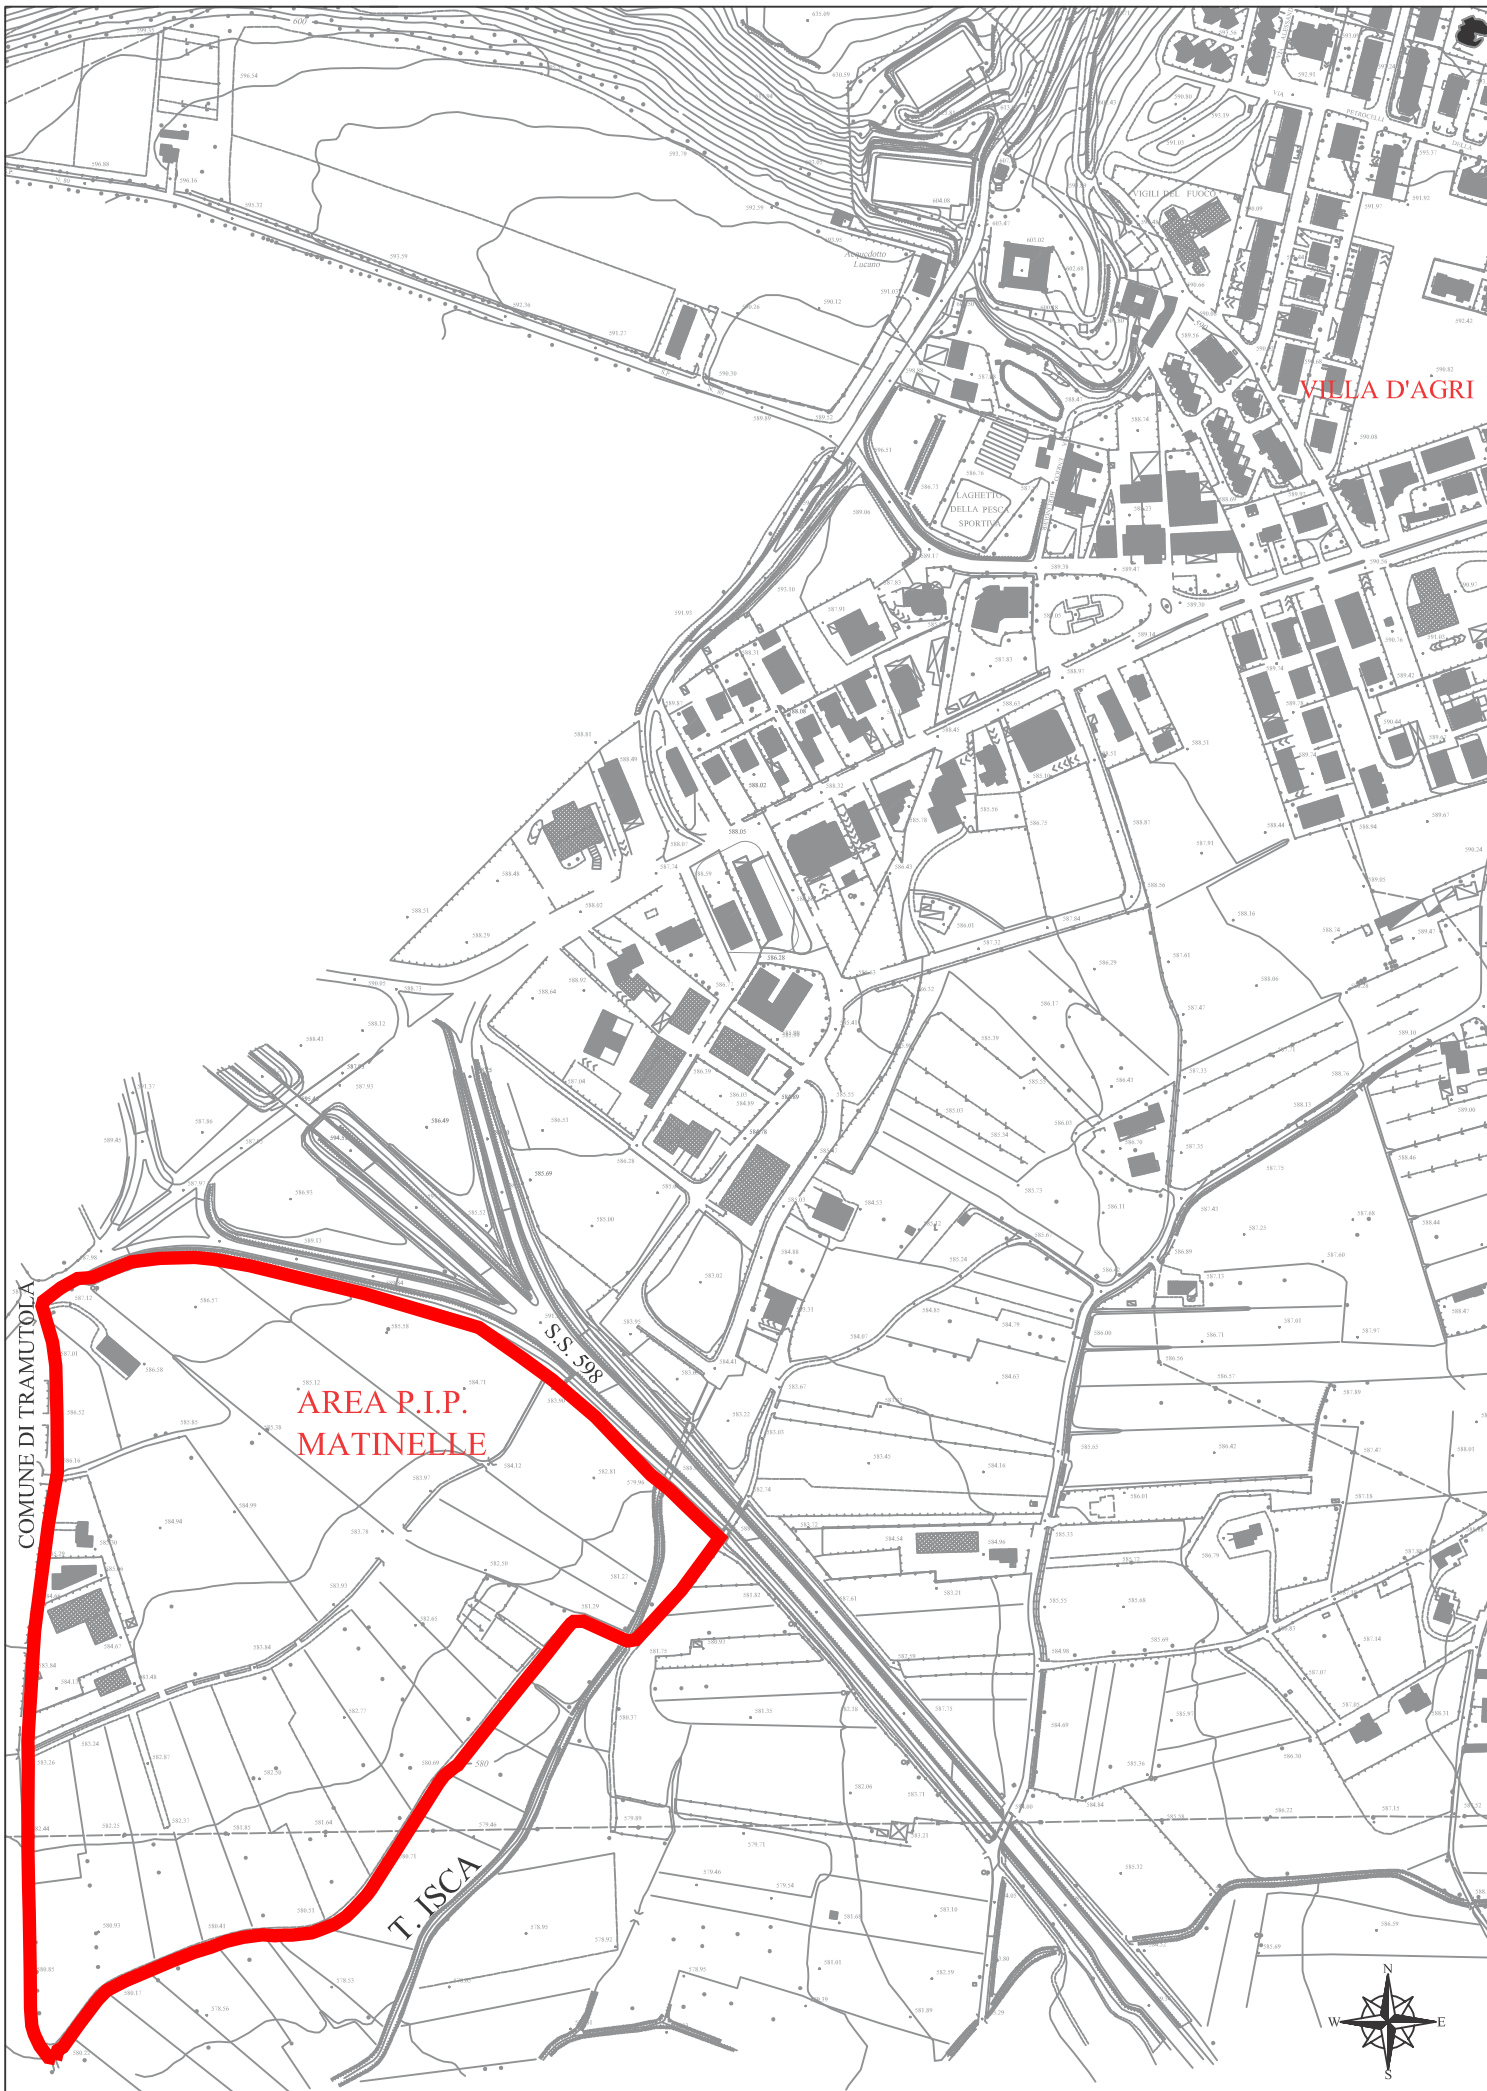

VILLA D'AGRI

AREA P.I.P.
MATINELLE

COMUNE DI TRAMUTOLA

S.S. 598

T. ISCA





N=7500

E=200

Comune: (PZ) MARSICOVETERE
Foglio: 30
Scala originale: 1:1000
Dimensione cornice: 267.000 x 189.000 metri
Protocollo pratica T59726/2023
22-Feb-2023 9:55:19

1 Particella: 329

PROV. DI POTENZA n. 1054
del 26/8/1989

Potenza, 26/8/1989

Per copia autentica e deposito
il Dirett. del Territorio



[Handwritten signature]

[Handwritten signature]

MODIFICATO CON DELIBERA N° 87 DEL 7/9/1988

IL SEGRETARIO
[Handwritten signature]


Piano Regolatore Generale

Marsico Vetere (PZ)

g | territorio comunale - sud
bis | ZONIZZ. E RETE VIARIA
ad accoglimento osservazioni
1 | 5 000

1988

Ing. RENATO FUCCELLA
n. 1054
ORDINE INGEGNERI SALERNO
prof. ing. renato fuccella

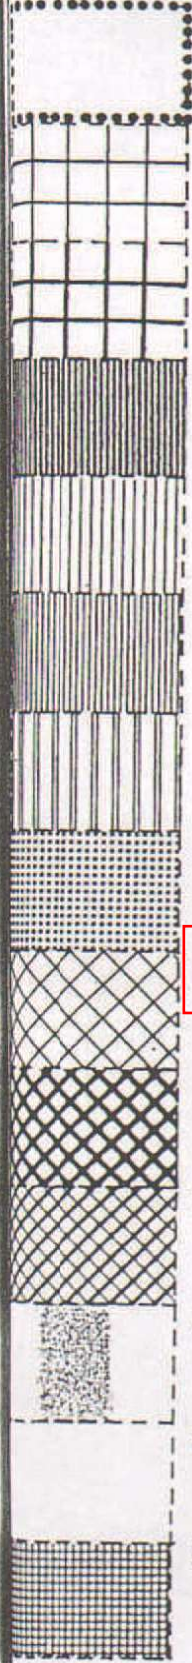

ZONA OMOGENEA A RESIDENZIALE CENTRO STORICO (area di degrado)

ZONA OMOGENEA B1 RESIDENZIALE ATTUALE (area di degrado)

ZONA OMOGENEA B2 RESIDENZIALE ATTUALE

ZONA OMOGENEA C1 PIANI DI ZONA L.18.4.62 N.167

ZONA OMOGENEA C2 LOTTIZZAZIONE CONVENZIONATA APPROVATA

ZONA OMOGENEA C3 RESIDENZIALE DI PROGETTO

ZONA OMOGENEA C4 TURISTICA DI PROGETTO

ZONA OMOGENEA D0 COMMERCIALE E DI SERVIZIO

ZONA OMOGENEA D1 PRODUTTIVA ORGANIZZATA INDUTR. E ARTIG. (P.I.P.)

ZONA OMOGENEA D2 PRODUTTIVA ESISTENTE

ZONA OMOGENEA D3 PRODUTTIVA IN SEDI SPARSE

ZONA OMOGENEA E1 AGRICOLA SILVOPASTORALE

ZONA OMOGENEA E2 AGRICOLA SEMLICE O IRRIGUA

ZONA OMOGENEA F INFRASTRUTTURE ED IMPIANTI DI INTERESSE GENERALE

