



COMUNE DI MOLITERNO

Comune di Moliterno

Provincia di Potenza
Piazza Vittorio Veneto, 1
85047
0975 - 668511
www.comune.moliterno.pz.it

AREA TECNICA
areatecnica@comune.moliterno.pz.it
0975/668506

Oggetto: CENTRO EDUCATIVO DIURNO SOCIO-EDUCATIVO PER DISABILI
Parere conformità DGR 194/2017

Il sottoscritto geom. Giuseppe Mastrangelo, in qualità di RUP dell'intervento in oggetto,

In riferimento alla richiesta del Responsabile del Servizio Affari Generali-dott.ssa Rossella Montesano in data 09/08/2021 prot. 6458e successive, in relazione alla verifica dei requisiti di cui al punto M5.2-Centro diurno socio-educativo per disabili di cui alla DGR 194/2017, si esprime parere favorevole alla conformità della struttura e in particolare:

Requisiti strutturali

La struttura ha:

- spazi congrui destinati alle attività, non inferiori a complessivi 200 mq. per 20 utenti, inclusi i servizi igienici e le zone ad uso collettivo;
- zone ad uso collettivo, suddivise, per il ristoro, le attività di socializzazione e ludico-motorie e con possibilità di svolgimento di attività individualizzate;
- una zona riposo distinta dagli spazi destinati alle attività;
- spazi autonomi destinati alla somministrazione dei pasti,
- spazio amministrativo;
- linea telefonica abilitata a disposizione degli utenti;
- servizi igienici attrezzati;
- 2 bagni ogni 10 utenti, divisi per genere;
- un servizio igienico per il personale.

Tutti i servizi sono dotati della massima accessibilità.

Inoltre per la struttura esiste certificato di agibilità n. 252/b del 05/07/2010 ed a seguito degli interventi eseguiti giusta deliberazione della Giunta Comunale n. 20/2013 è stato redatto apposito collaudo statico in data 19/09/2017 n. 12437 e per tale intervento è stata inviata apposita SCIA per l'integrazione all'agibilità in data 29/07/2022 prot. 6548.

Visto:
IL RESPONSABILE DELL'AREA TECNICA
Ing. Francesca Di Iascio



IL RUP
Geom. Giuseppe Mastrangelo


CENTRO ACCOGLIENZA DIURNA DISABILI

SEDE UNITRE

EX ASILO NIDO - via Parco del Seggio - Moliterno

Area UNITRE

Area Centro Accoglienza Disabili

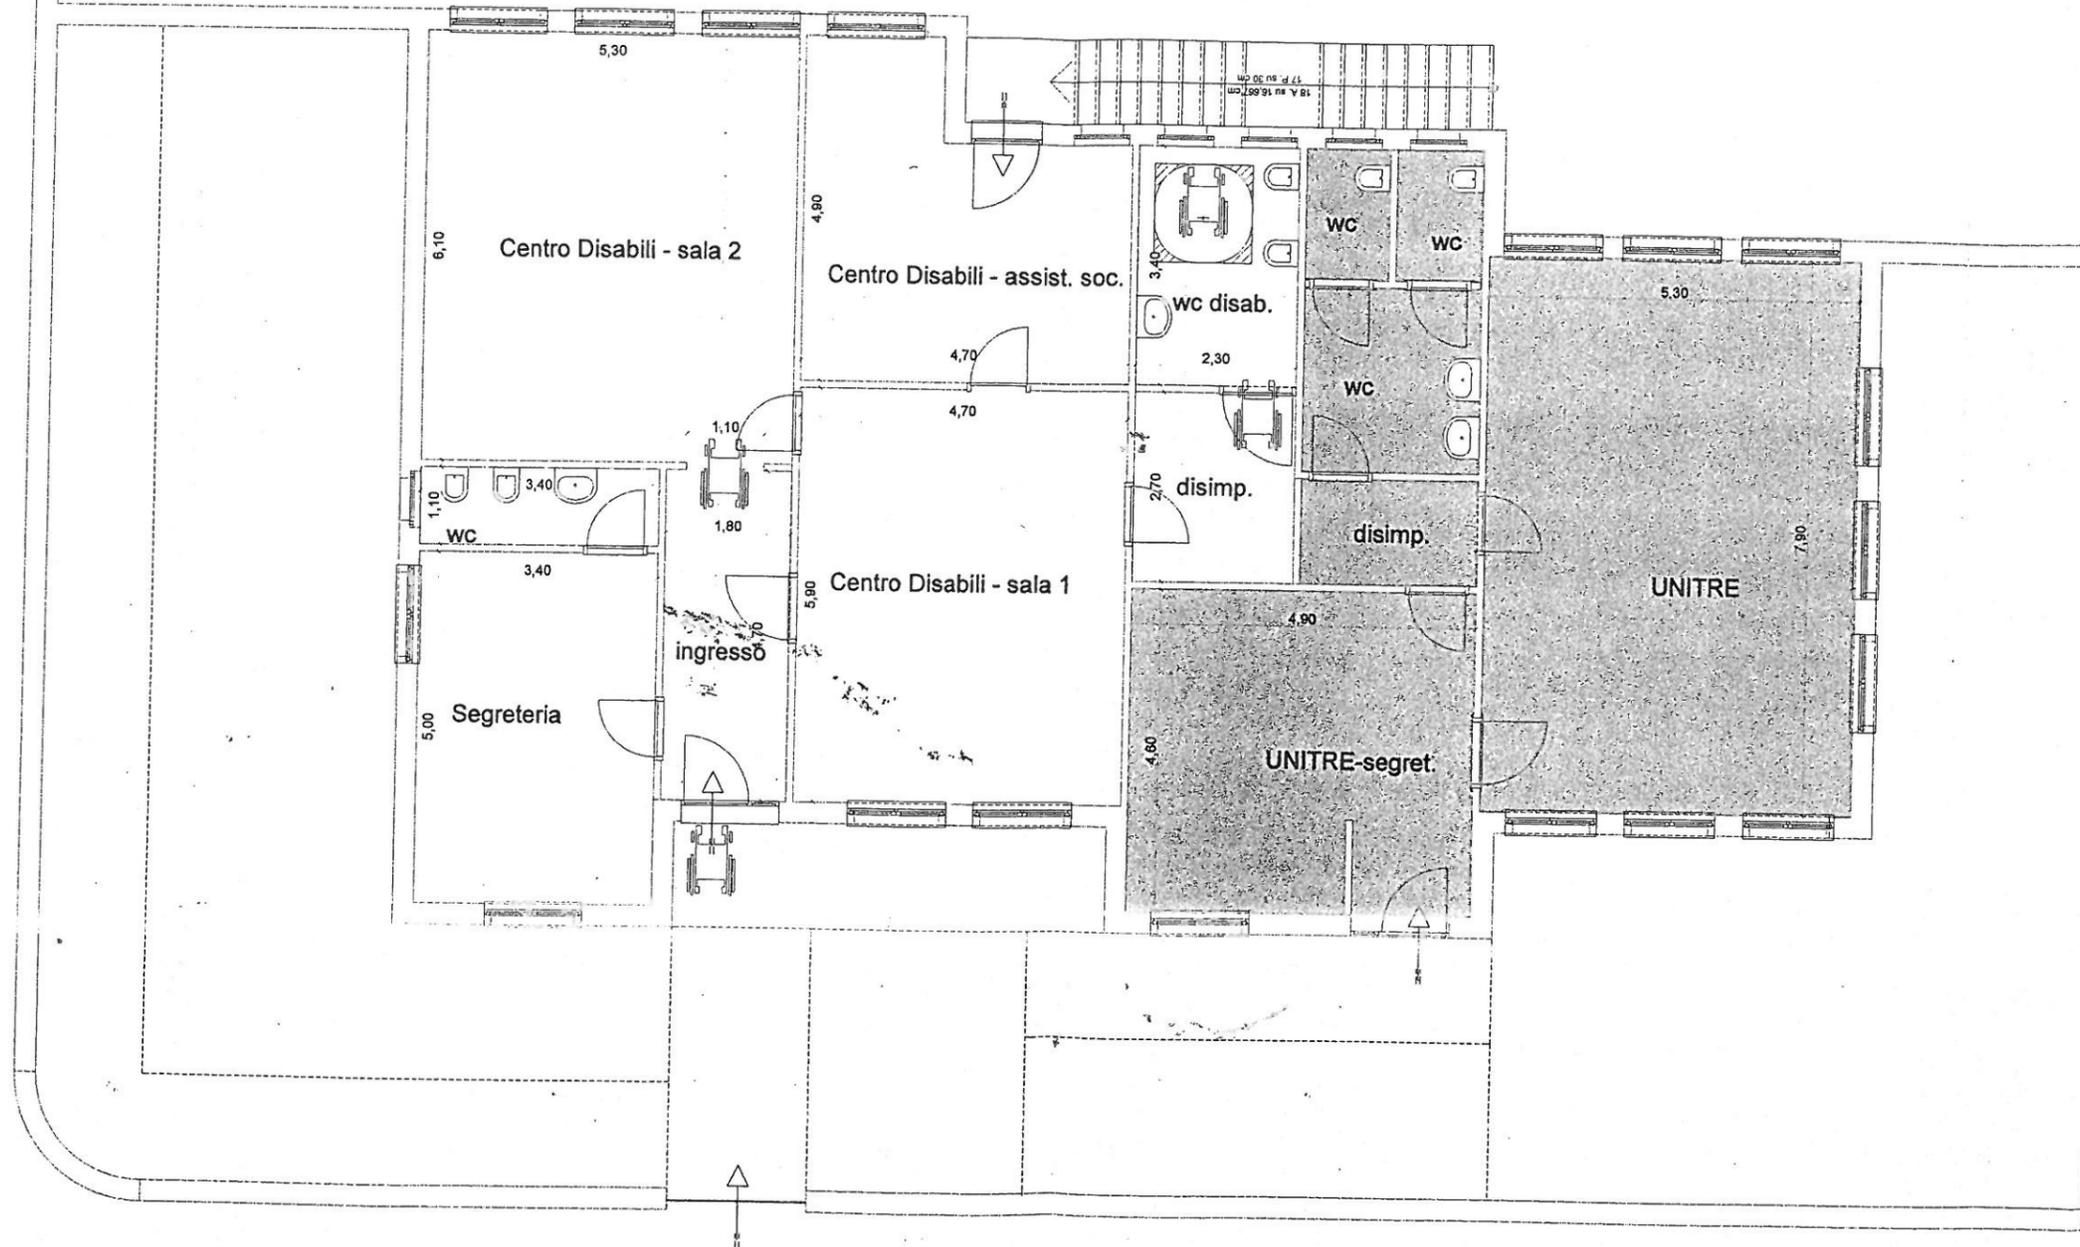

PIANTA PIANO PRIMO

Progetto Rapp. 1.100